

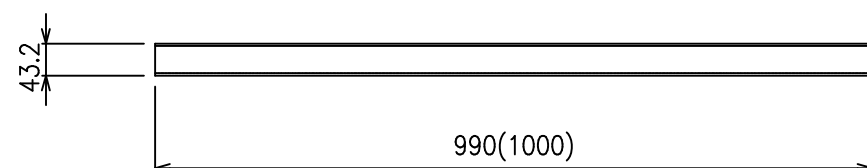
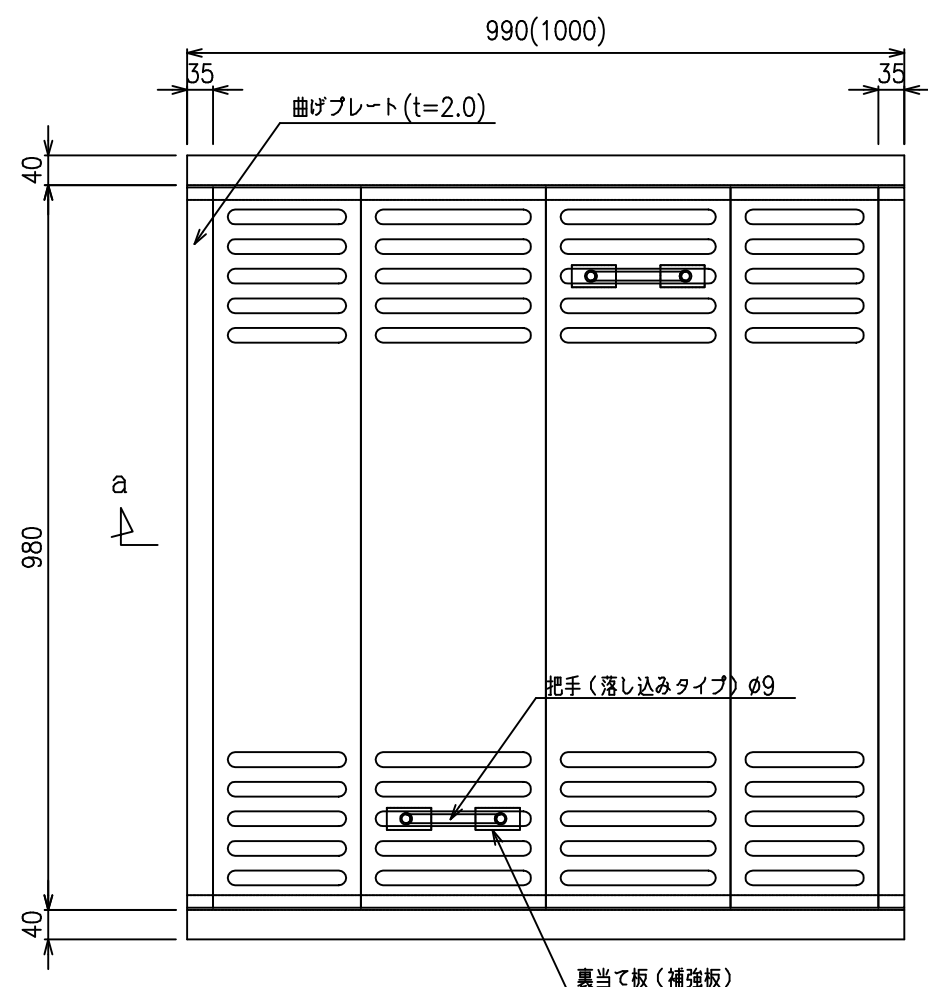


訂 番	記 事	年・月・日	訂正者	点 検
△	板厚・割付変更	R07.09.03	福島	児玉
△	体裁修正	R07.11.06	福島	児玉
△				


樹穴1000x1000 用（クリークウォーク蓋） 1/10
歩道用（設計荷重500kg/m²）

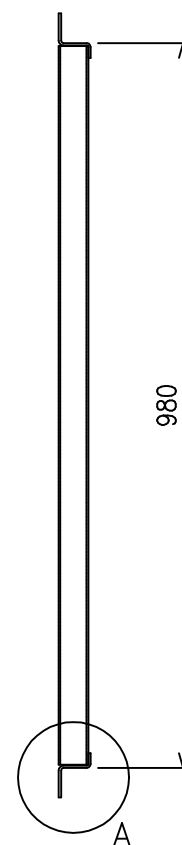


a - a 断面

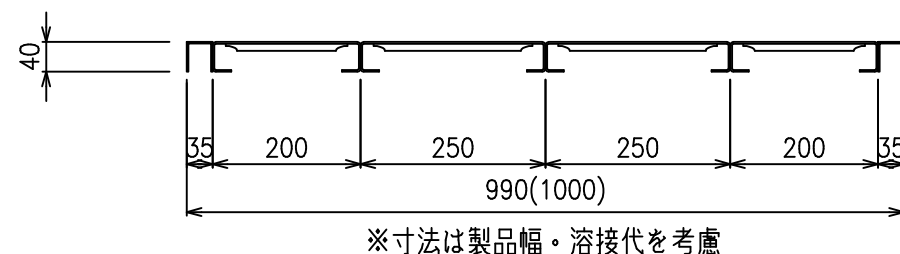

把手詳細図 1/5

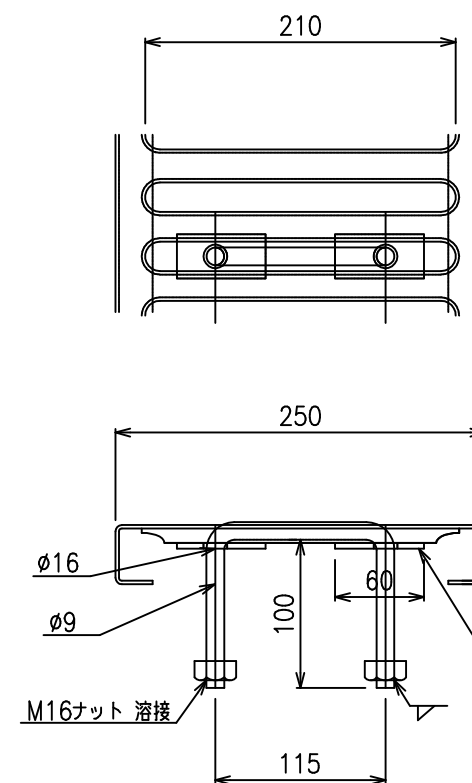

A 詳細図 1/2

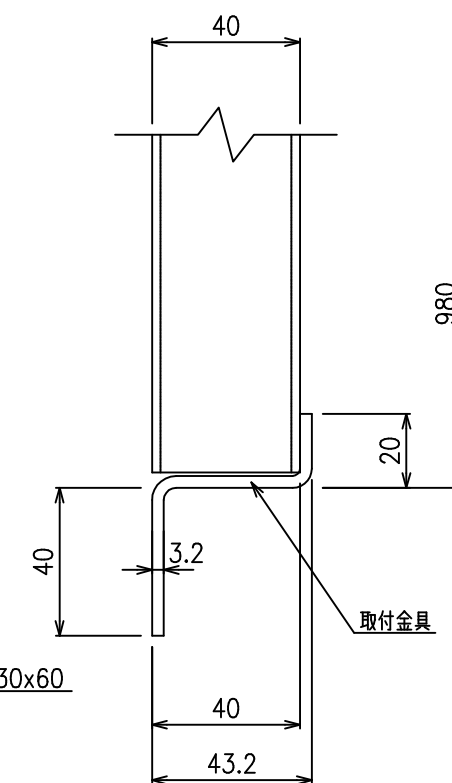

注1. すべり止め表面突起は2.0mm

注2. 後めっき仕様HDZT56
（片面56μm以上）

注3. （ ）内寸法は呼び寸法
製作寸法は10mmマイナスの
990mmとなります

※ コンクリート樹では必要以上の面取りを
しないでください。脱落の恐れがあります。

名 称	樹用クリークウォーク蓋					殿	
	(樹穴 1000 X 1000 用)						
図 番	CW-M-006					分 番	
		検 図	児 玉	検 図	製 図	福 島	縮尺 図示(A3)
							作成 R7.11.06
 株式会社 ニッケンビルド							