




柵穴1600x1600 用（クリークウォーク蓋） 1/10  
歩道用（設計荷重500kg/m<sup>2</sup>）

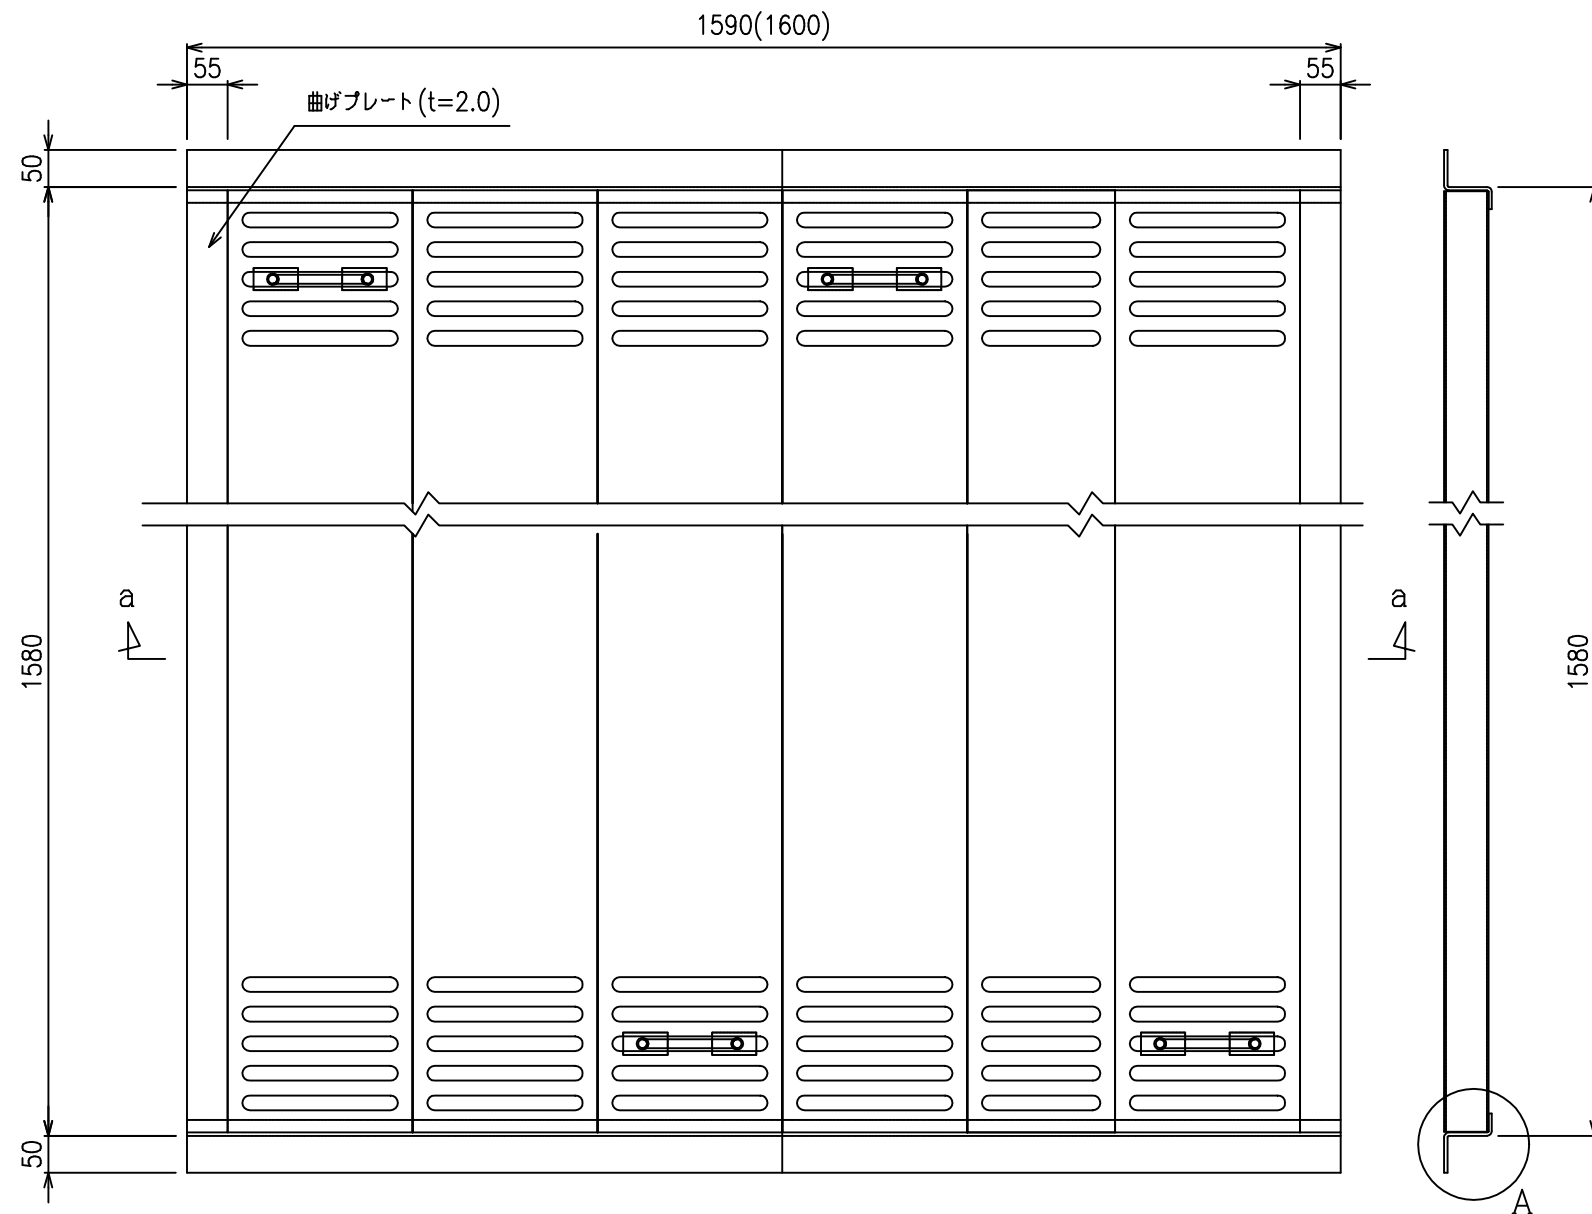

把手詳細図 1/5

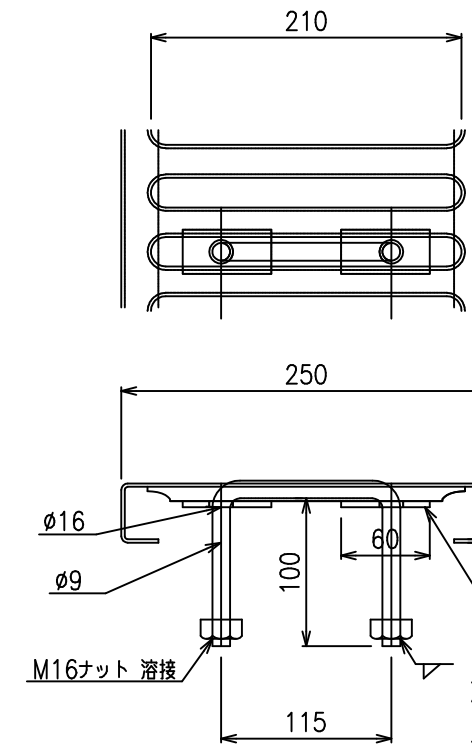

A 詳細図 1/2

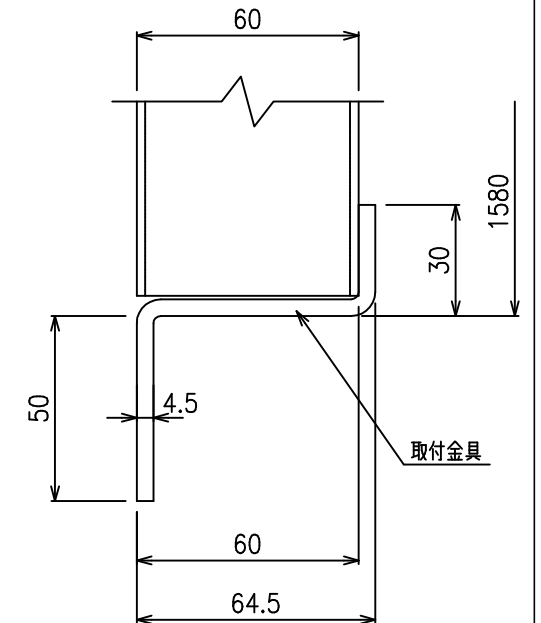

- 注1. すべり止め表面突起は2.0mm  
注2. 後めっき仕様HDZT56  
（片面56μm以上）  
注3. （ ）内寸法は呼び寸法  
製作寸法は10mmマイナスの  
1590mmとなります

※ コンクリート柵では必要以上の面取りをしないでください。脱落の恐れがあります。

|   |                    |        |     |        |        |        |                                                                                       |          |
|---|--------------------|--------|-----|--------|--------|--------|---------------------------------------------------------------------------------------|----------|
| 名<br>称                                                                                             | 柵用クリークウォーク蓋        |        |     |        |        | 殿      |                                                                                       |          |
|   | (柵穴 1600 X 1600 用) |        |     |        |        |        |                                                                                       |          |
| 図<br>番                                                                                             | CW-M-012           |        |     |        |        | 分<br>番 |  |          |
|   |                    | 検<br>図 | 児 玉 | 検<br>図 | 製<br>図 | 福 島    | 縮<br>尺                                                                                | 図示(A3)   |
|   |                    |        |     |        |        |        | 作成                                                                                    | R7.11.06 |
|  株式会社 ニッケンビルド |                    |        |     |        |        |        |                                                                                       |          |