
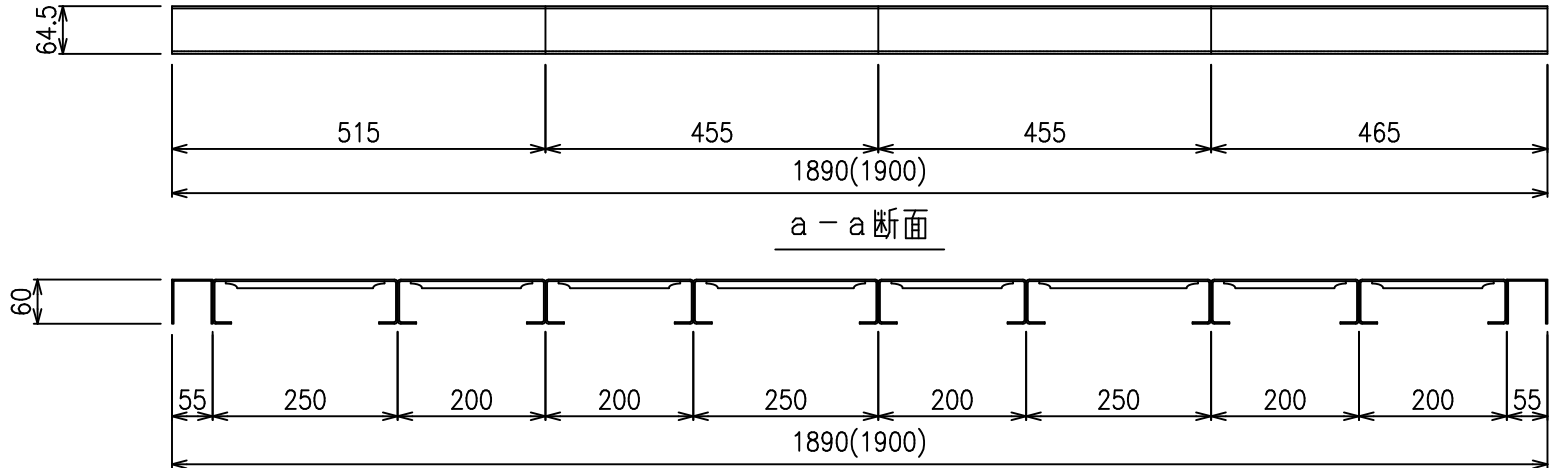



樹穴1900x1900 用（クリークウォーク蓋） 1/10
歩道用（設計荷重500kg/m²）

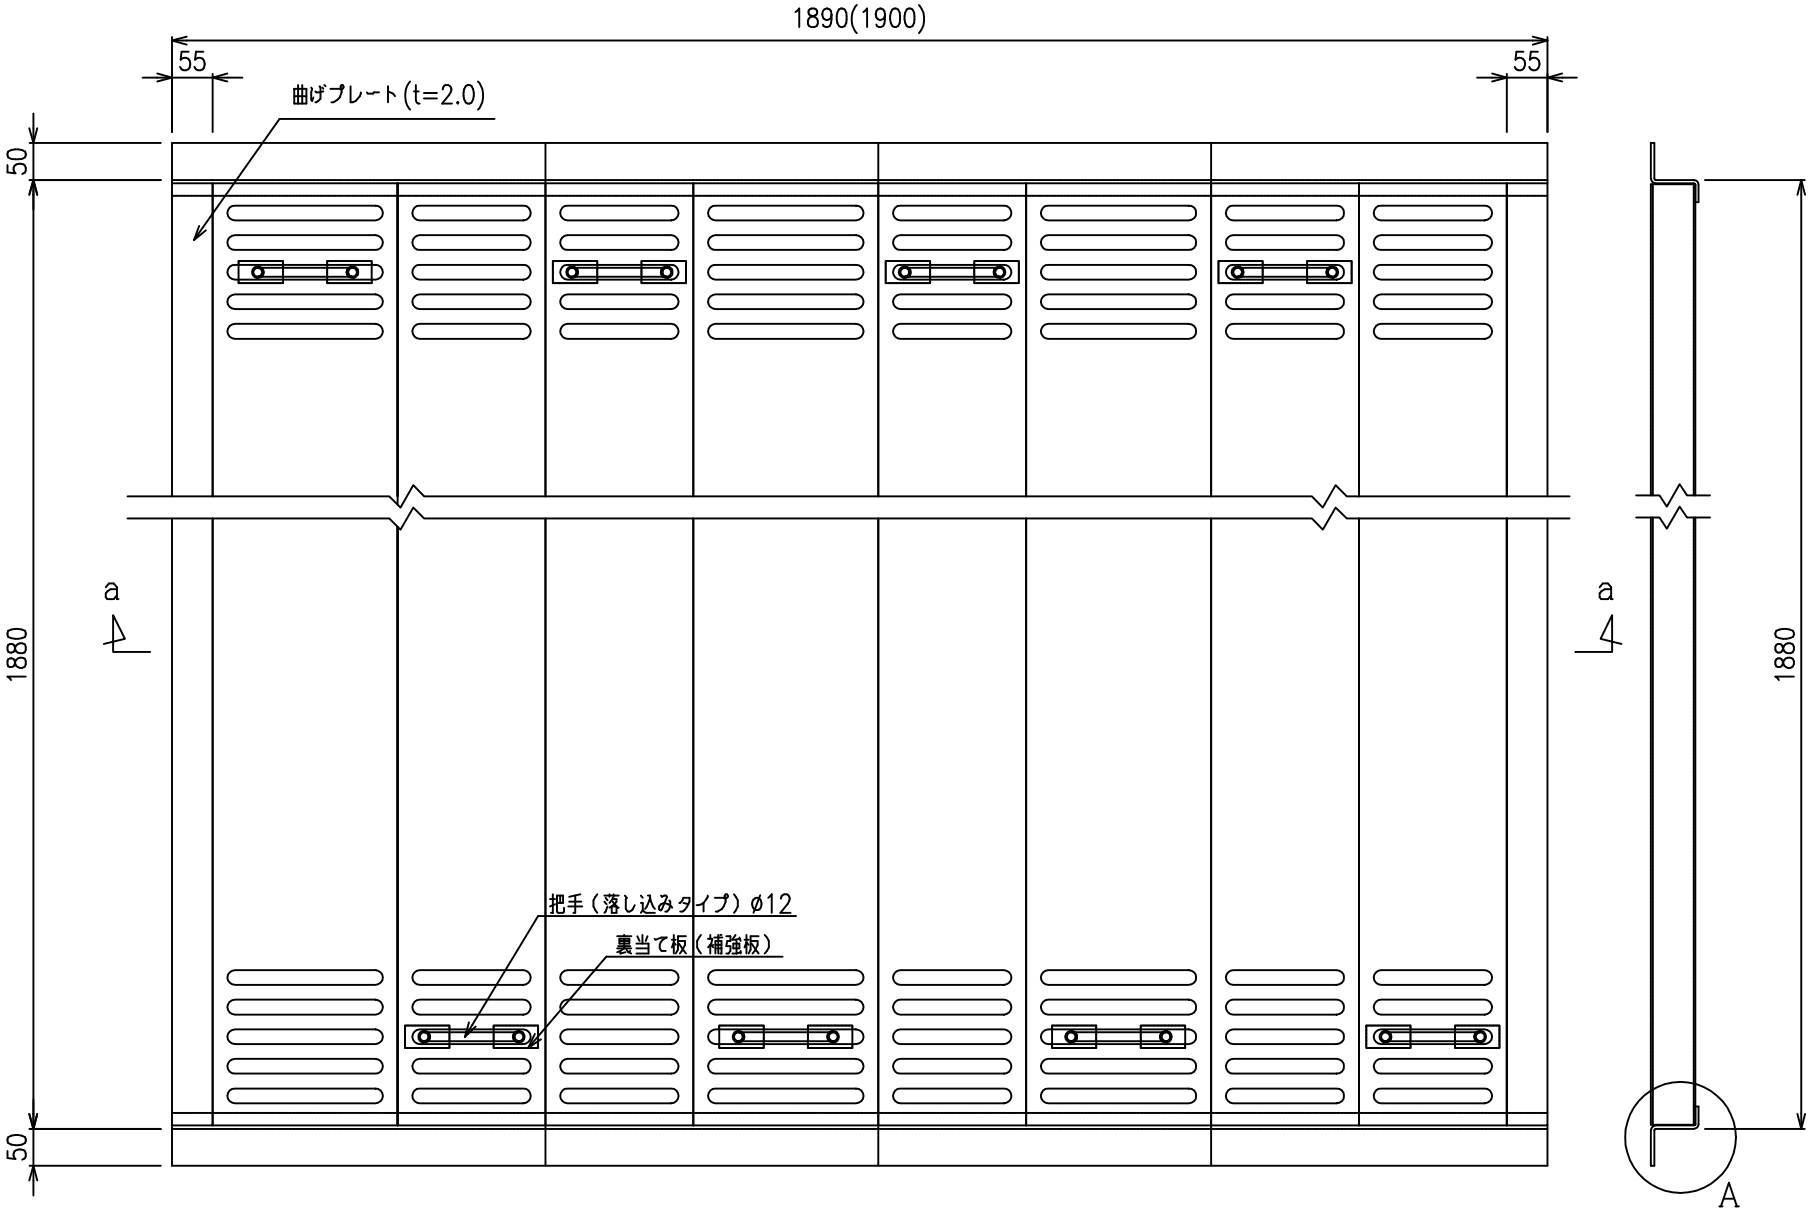


※寸法は製品幅・溶接代を考慮

訂 番	記 事	年・月・日	訂正者	点 検
△	板厚・割付変更	R07.09.11	福島	児玉
△	体裁修正	R07.11.06	福島	児玉
△				

把手詳細図 1/5

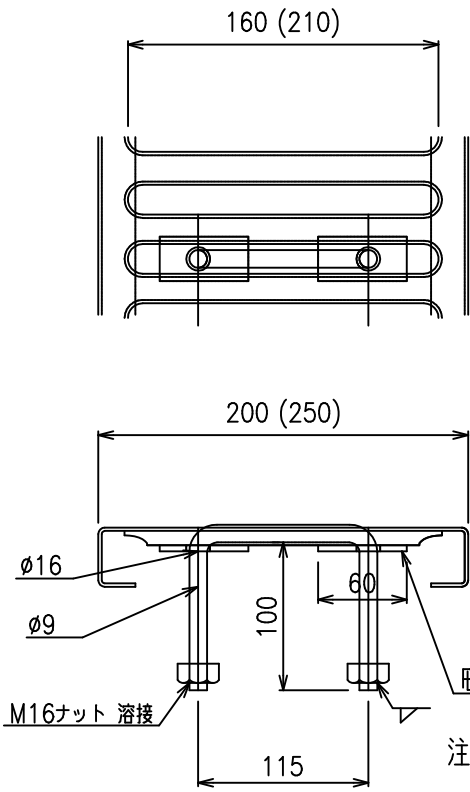

A 詳細図 1/2

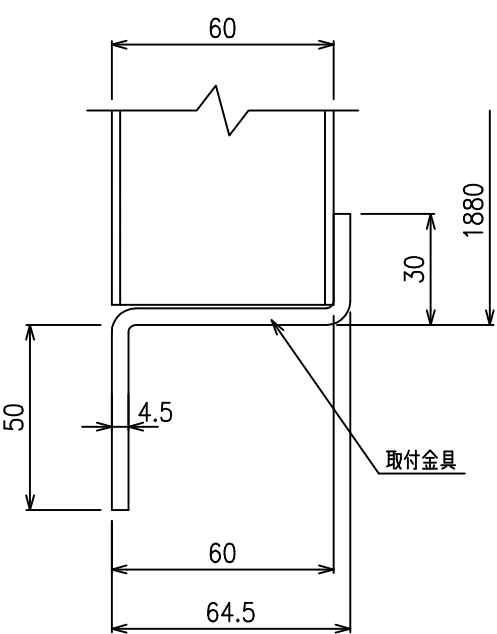

- 注1. すべり止め表面突起は2.0mm
注2. 後めっき仕様HDZT56
（片面56μm以上）
注3. （ ）内寸法は呼び寸法
製作寸法は10mmマイナスの
1890mmとなります

※ コンクリート樹では必要以上の面取りをしないでください。脱落の恐れがあります。

名 称	柵用クリークウォーク蓋					殿	
	(柵穴 1900 X 1900 用)						
図 番	CW-M-015					分 番	
		検 図	児 玉	検 図	製 図	福 島	
							R7.11.06
 株式会社 ニッケンビルド							